


## 4. İLAVE ALAN SINIRLARI İÇERİSİNDE BULUNAN SANAYİ PARSELLERİ

----- 4. İLAVE ALAN SINIRI

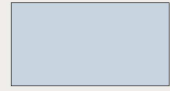


TAHSİSE UYGUN PARSELLER

TOPLAM SANAYİ PARSEL SAYISI: 21

TOPLAM YÜZÖLÇÜM 594716.28 m<sup>2</sup>

Tüm Sanayi Parsellerinde;  
Yükseklik En Çok= Serbest  
Emsal (E) = 1.00

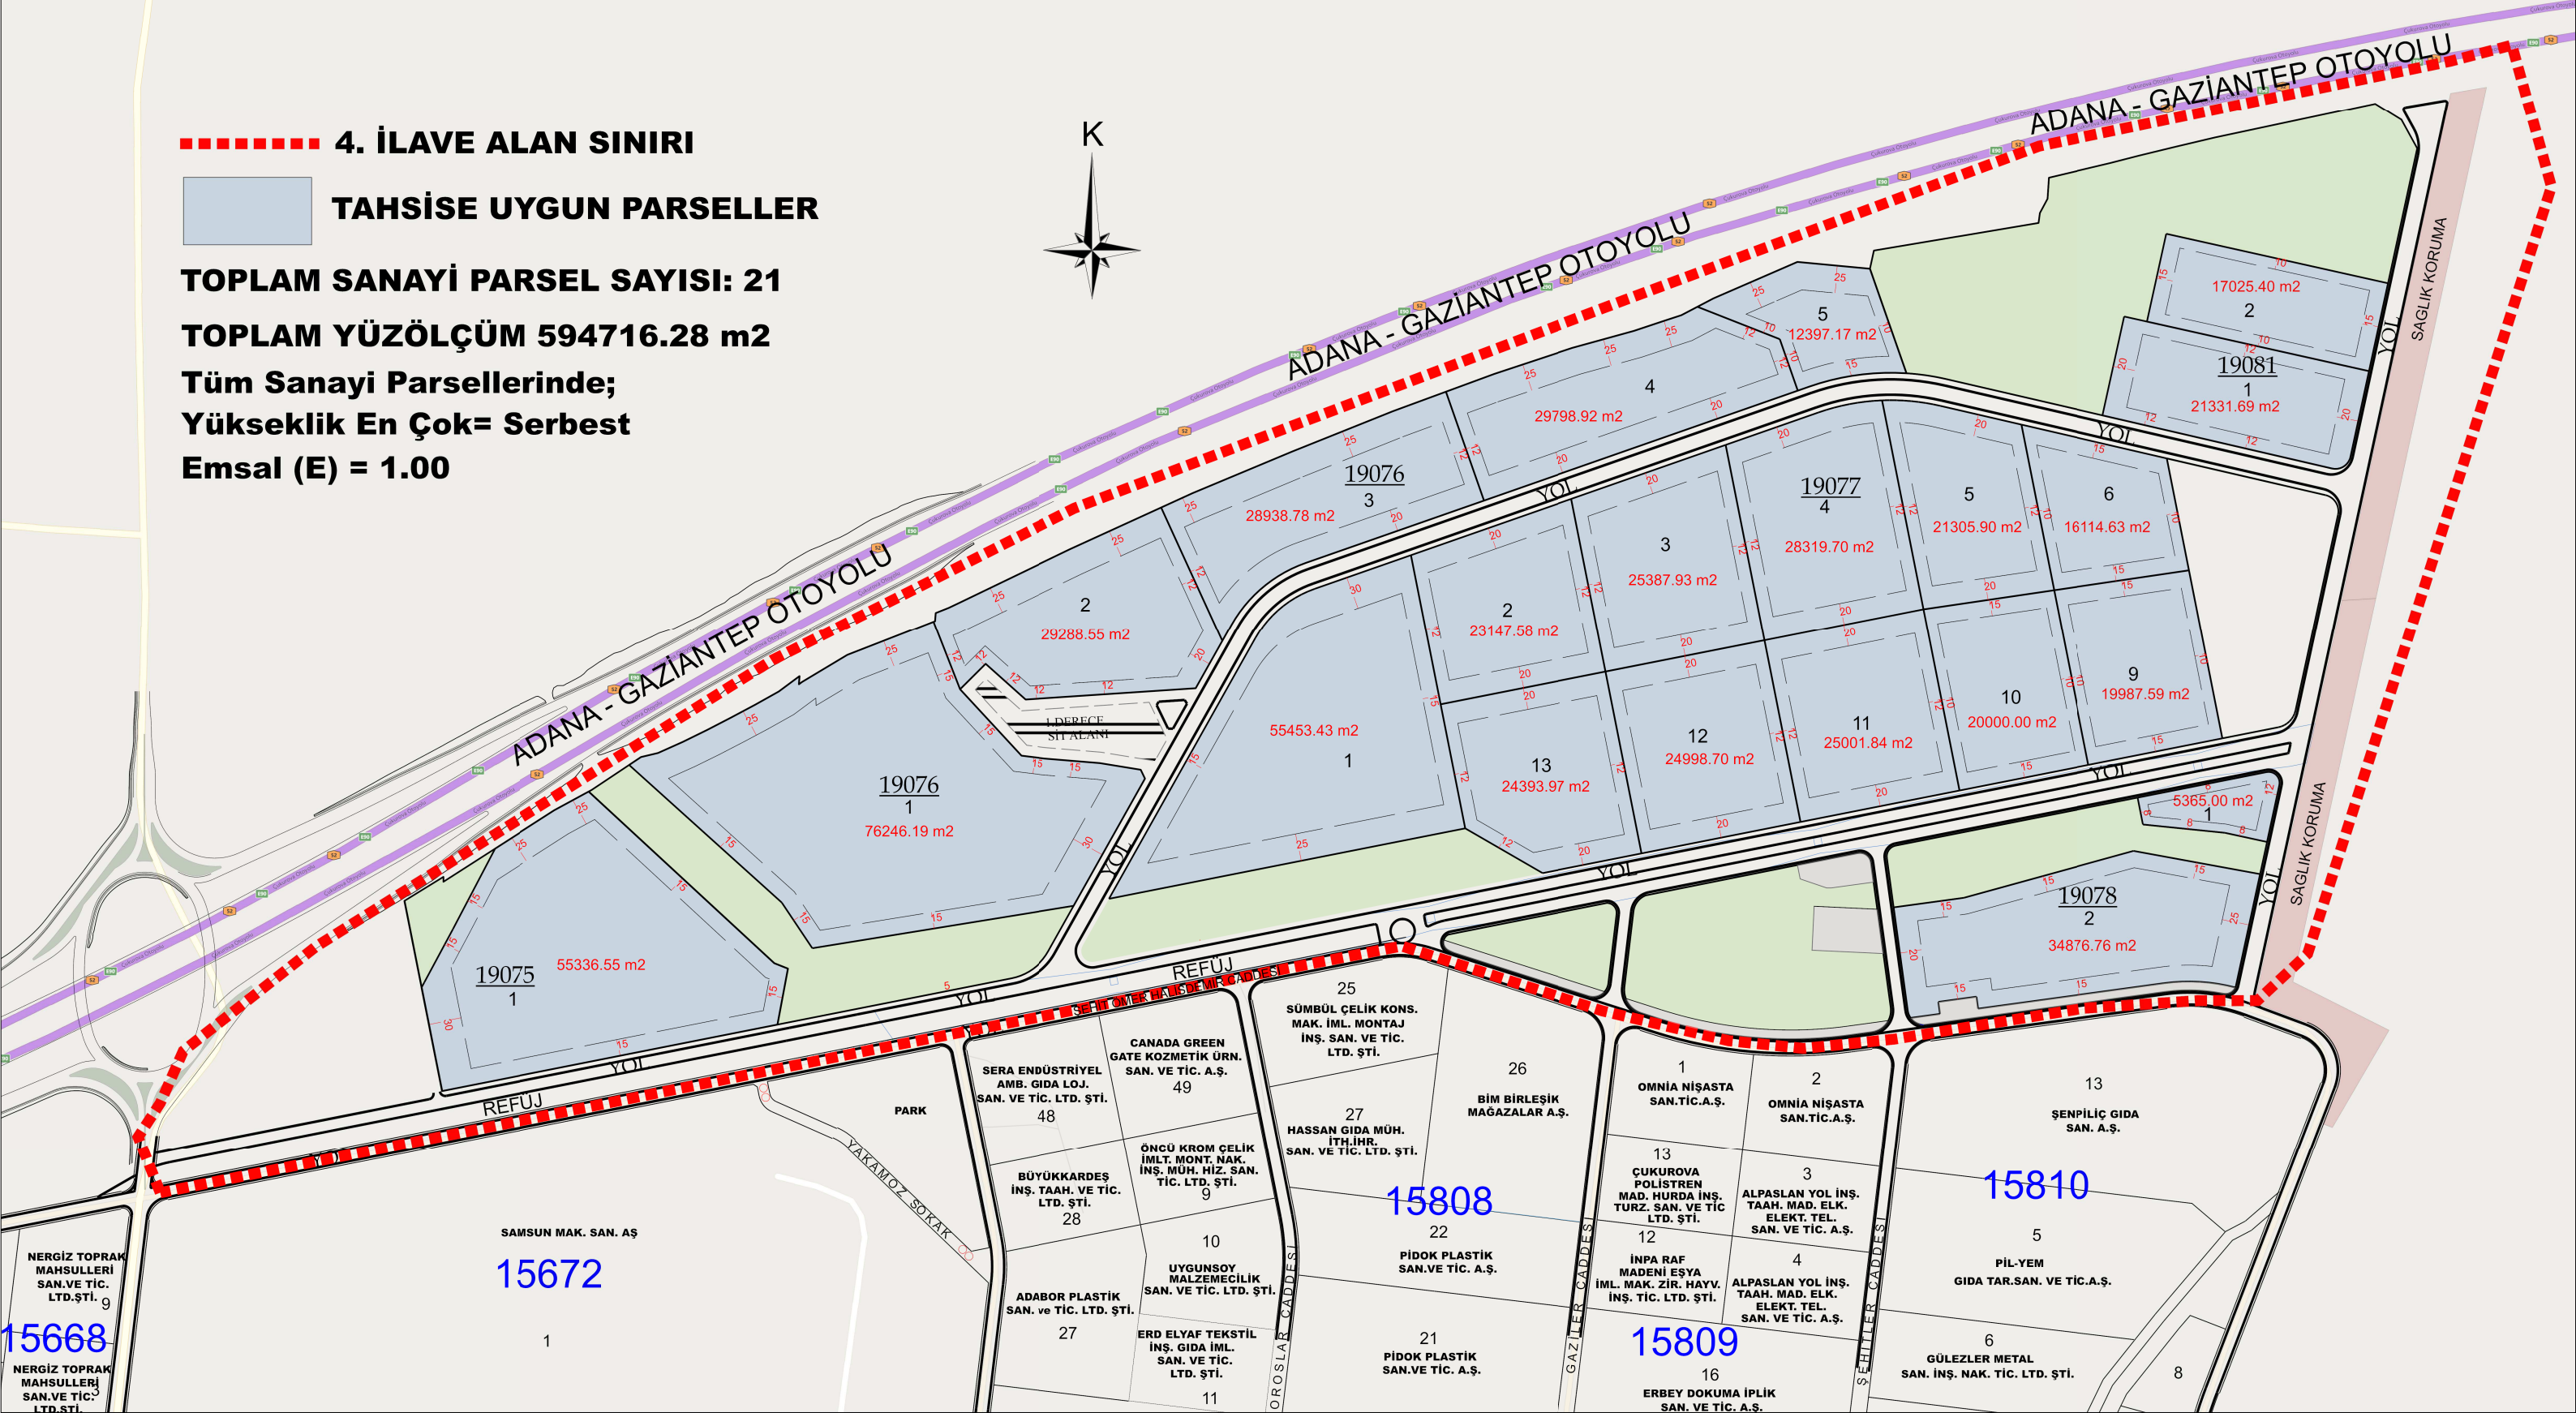

SAMSUN MAK. SAN. AŞ  
15672

NERGİZ TOPRAK  
MAHSULLERİ  
SAN. VE TİC.  
LTD. ŞTİ. 9  
15668

NERGİZ TOPRAK  
MAHSULLERİ  
SAN. VE TİC.  
LTD. ŞTİ. 3

SERA ENDÜSTRİYEL  
AMB. GIDA LOJ.  
SAN. VE TİC. LTD. ŞTİ.  
48

CANADA GREEN  
GATE KOZMETİK ÜRN.  
SAN. VE TİC. A.Ş.  
49

ÖNCÜ KROM ÇELİK  
İMLT. MONT. NAK.  
İNŞ. MÜH. HİZ. SAN.  
TİC. LTD. ŞTİ.  
9

UYGUNSOY  
MALZEMECİLİK  
SAN. VE TİC. LTD. ŞTİ.  
10

ERD ELYAF TEKSTİL  
İNŞ. GIDA İML.  
SAN. VE TİC.  
LTD. ŞTİ.  
11

BÜYÜKKARDEŞ  
İNŞ. TAAH. VE TİC.  
LTD. ŞTİ.  
28

ADABOR PLASTİK  
SAN. VE TİC. LTD. ŞTİ.  
27

SÜMBÜL ÇELİK KONS.  
MAK. İML. MONTAJ  
İNŞ. SAN. VE TİC.  
LTD. ŞTİ.  
25

HASSAN GIDA MÜH.  
İTH. İHR.  
SAN. VE TİC. LTD. ŞTİ.  
27

PİDOK PLASTİK  
SAN. VE TİC. A.Ş.  
22

PİDOK PLASTİK  
SAN. VE TİC. A.Ş.  
21

BİM BİRLEŞİK  
MAGAZALAR A.Ş.  
26

15808

15809

OMNİA NIŞASTA  
SAN. TİC. A.Ş.  
1

13 ÇUKUROVA  
POLİSTREN  
MAD. HURDA İNŞ.  
TURZ. SAN. VE TİC.  
LTD. ŞTİ.  
13

İNPA RAF  
MADENİ EŞYA  
İML. MAK. ZİR. HAYV.  
İNŞ. TİC. LTD. ŞTİ.  
12

ERBEY DOKUMA İPLİK  
SAN. VE TİC. A.Ş.  
16

OMNİA NIŞASTA  
SAN. TİC. A.Ş.  
2

ALPASLAN YOL İNŞ.  
TAAH. MAD. ELK.  
ELEKT. TEL.  
SAN. VE TİC. A.Ş.  
3

ALPASLAN YOL İNŞ.  
TAAH. MAD. ELK.  
ELEKT. TEL.  
SAN. VE TİC. A.Ş.  
4

15810

5 PİL-YEM  
GIDA TAR. SAN. VE TİC. A.Ş.  
5

6 GÜLEZLER METAL  
SAN. İNŞ. NAK. TİC. LTD. ŞTİ.  
6

13 ŞENPİLİÇ GIDA  
SAN. A.Ş.  
13

8